

MAITRE D'OUVRAGE

LE BOUILLON DE NOAILLES
LE BOUILLON DE NOAILLES
7 rue de l'Arc
13001 MARSEILLE

ARCHITECTE

K&B6.ARCHITECTURE
CATHERINE MARTI
BRUNO LARROUQUÈRE
ARCHITECTES DPLG
Le Corbusier bureau 331
280, boulevard Michelet
13008 Marseille
téléphone 04 91 71 61 51
atelier@kobo-architecte.fr


PROJET

NIVEAU Sous Sol et Rez de Chaussée
Plan d'Aménagement


"LA CUISINE DE L'ARC" 5 RUE DE L'ARC 13001 MARSEILLE
LIEU SOCIOCULINAIRE A NOAILLES

ÉCHELLE :
1/100
DATE :
Février 2024

AT
05.3

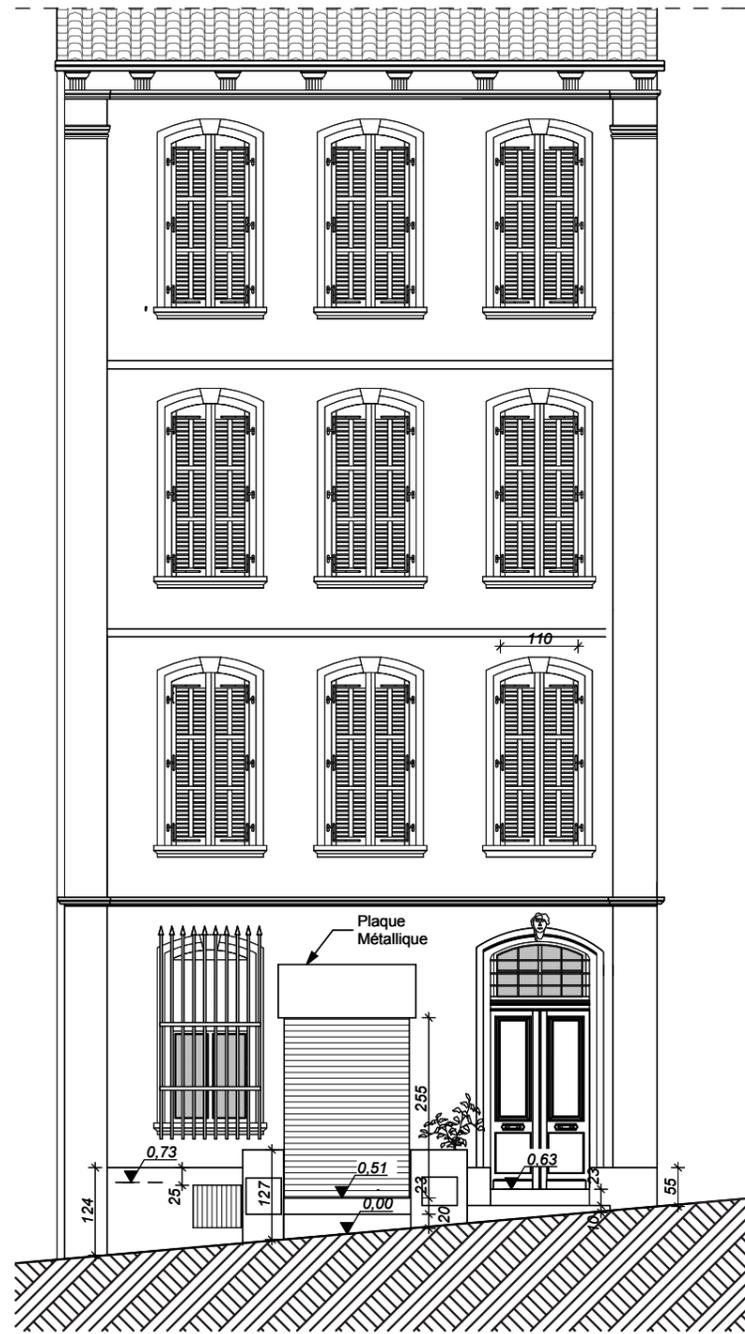

ETAT DES LIEUX

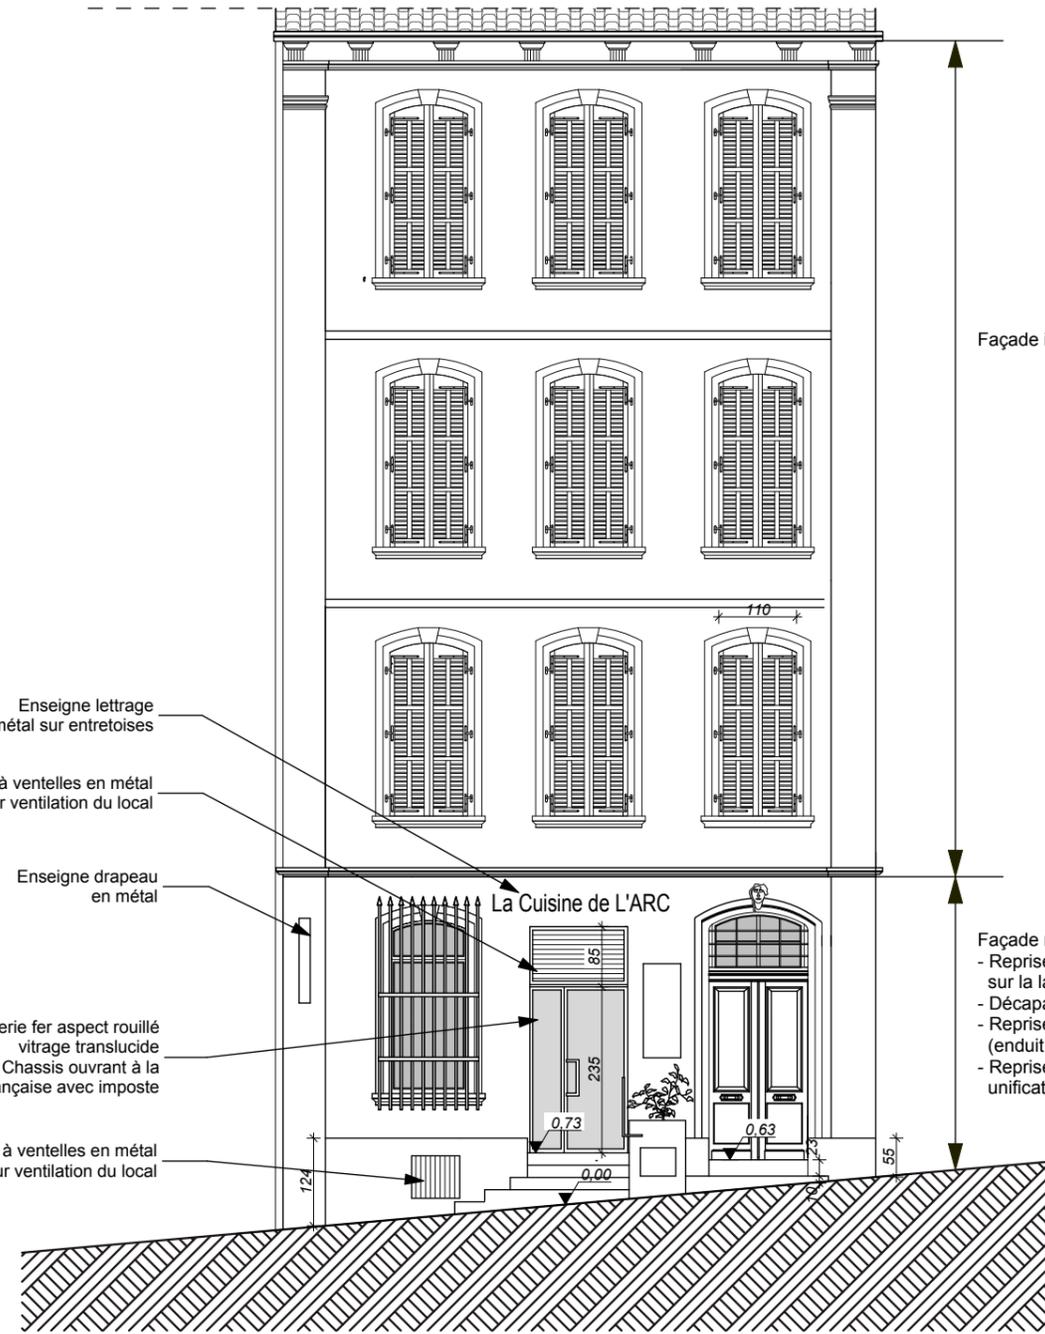

PROJET

Façade inchangée

- Façade ravalée :
- Reprise du soubassement sur la largeur de l'immeuble
 - Décapage de la façade
 - Reprise des modénatures (enduit ton pierre)
 - Reprise de l'enduit pour unification de la teinte

MAITRE D'OUVRAGE

LE BOUILLON DE NOAILLES

 7 rue de l'Arc
 13001 MARSEILLE

ARCHITECTE

K&B6.ARCHITECTURE
 CATHERINE MARTI
 BRUNO LARROUQUÈRE
 ARCHITECTES DPLG
 Le Corbusier bureau 331
 280, boulevard Michelet
 13008 Marseille
 téléphone 04 91 71 61 51
 atelier@kobo-architecte.fr

FACADE RUE DE L'ARC
 Etat des lieux - Projet

"LA CUISINE DE L'ARC" 5 RUE DE L'ARC 13001 MARSEILLE
 LIEU SOCIOCULINAIRE A NOAILLES

ÉCHELLE :
 1/100
 DATE :
 Février 2024

AT
 02.3