


## CONCEPTION D'UNE RUCHE WARRE

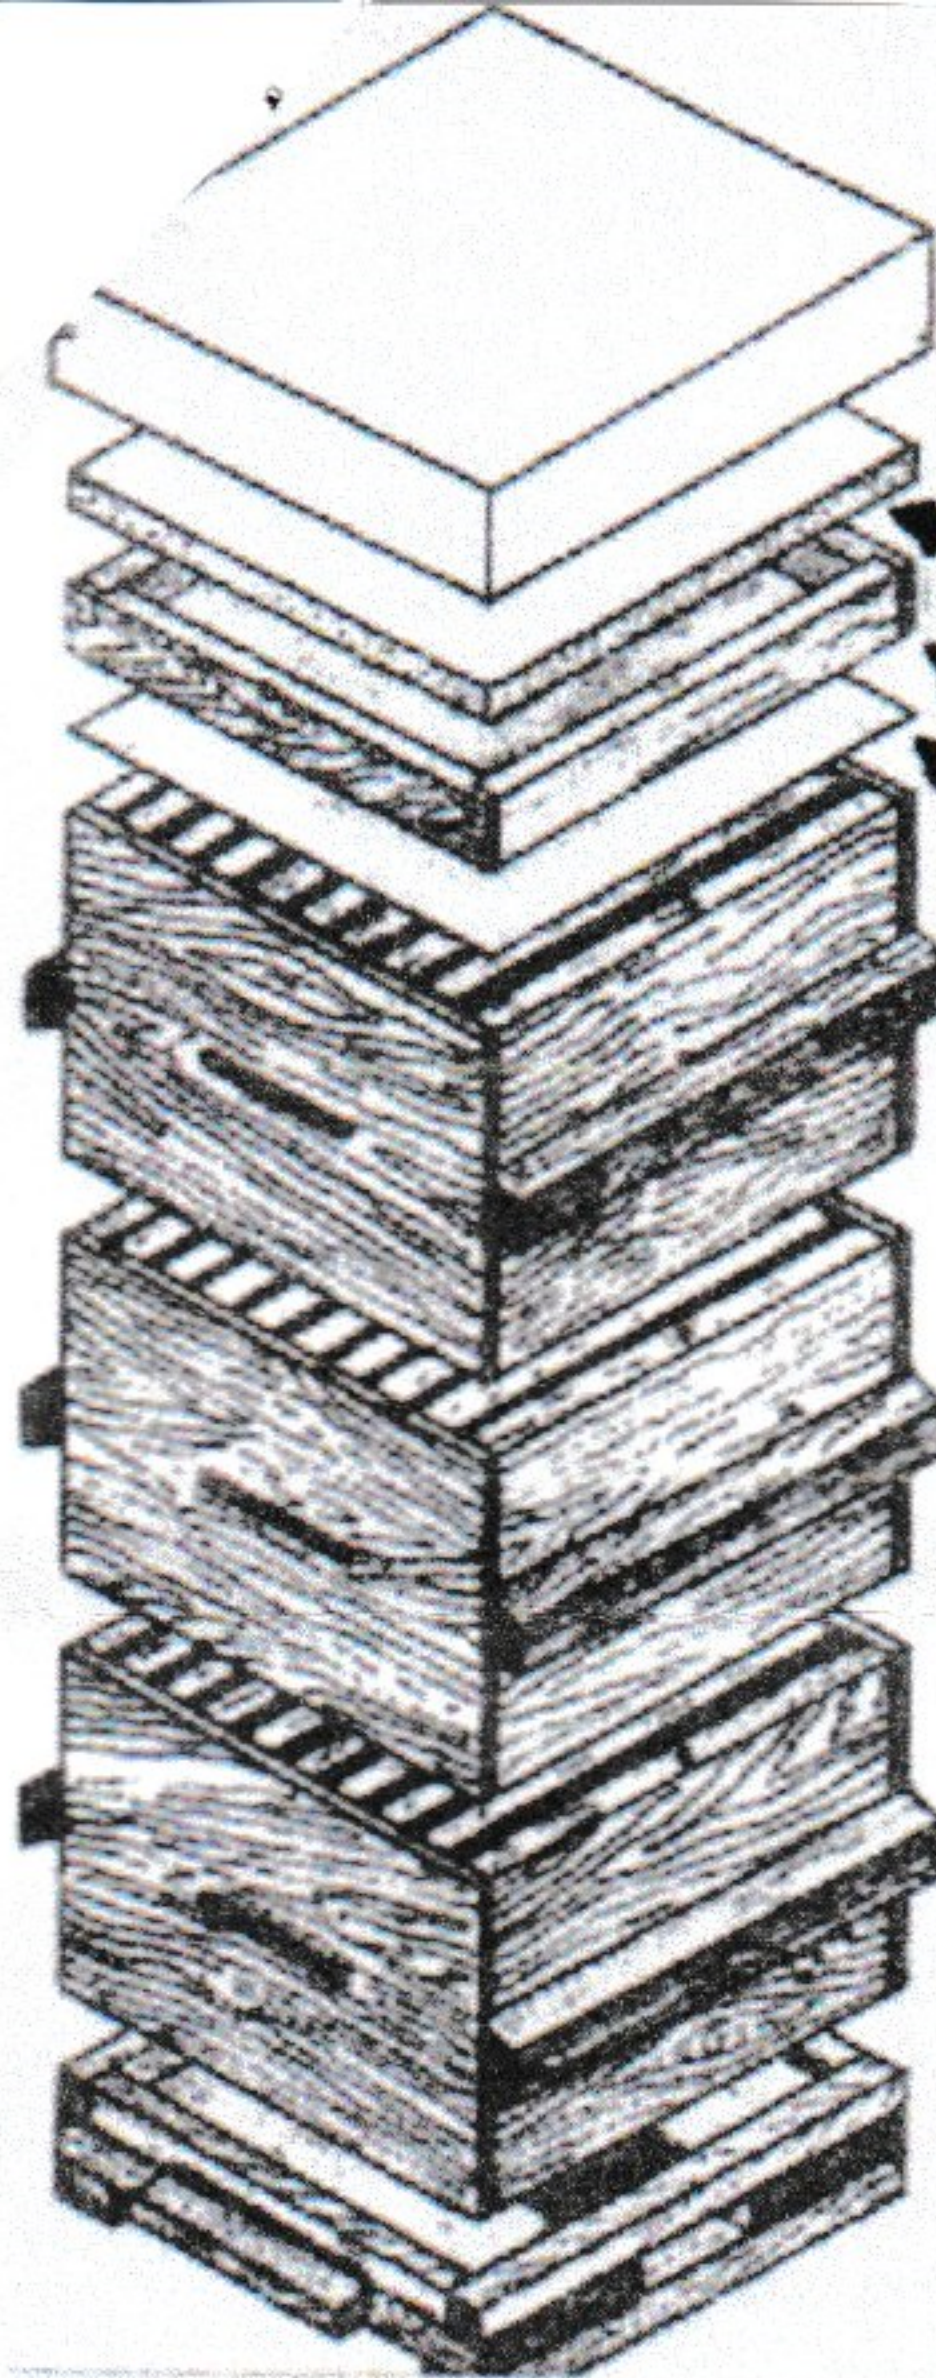

|                                                  | Quantité | Prix neuf | valeur | Prix réduit | Total |
|--------------------------------------------------|----------|-----------|--------|-------------|-------|
| <u>Couverture ruche</u>                          |          |           |        |             |       |
| Toits Chalet .....                               | 6        | 3460      |        |             |       |
| Toits Tôle.....                                  | 7        | 710       |        |             |       |
| Isolant.....                                     | ~ 10     |           |        |             |       |
| Elément Nourrisseur.....                         | 6        | 13-       |        |             |       |
| Nourrisseurs.....                                | 14       | 3-        |        |             |       |
| Toile couvre cadres.....<br>(toile moustiquaire) |          |           |        |             |       |
| Eléments vitrés.....                             | 42       | 25        |        |             |       |
| Planchers.....                                   | 13       | 16        |        |             |       |
| <u>Equipement et fournitures annexes</u>         |          |           |        |             |       |
| Élévateur pour rajout des éléments.....          | 1        | 285-      |        |             |       |
| Enfumeurs.....                                   | 2        | 30        |        |             |       |
| Maturateur Inox 50 Kg.....                       | 1        | 120       |        |             |       |
| Filtre ou tamis.....                             | 2        | 35        |        |             |       |
| Mefan stein Plastique 30 Kg.....                 | 2        | 30        |        |             |       |
| Grille à Reine.....                              | 2        | 15        |        |             |       |
| Chasse Abeille.....                              | 2        | 220       |        |             |       |
| Grilles d'entrée (hivernage).....                | 10       | 15        |        |             |       |
| Presse de récolte (Rappe à pommes).....          | 1        | 119       |        |             |       |
| Bac inox de décantation.....                     | 2        | 38        |        |             |       |
| Bac Plastique de récupération.....               | 2        | 55-       |        |             |       |
| Passoires.....                                   | 2        | 19-       |        |             |       |
| Eléments non vitrée en Kit.....                  | 6        | 12-       |        |             |       |

+ Divers Combinaison, gants etc